Grundriss:

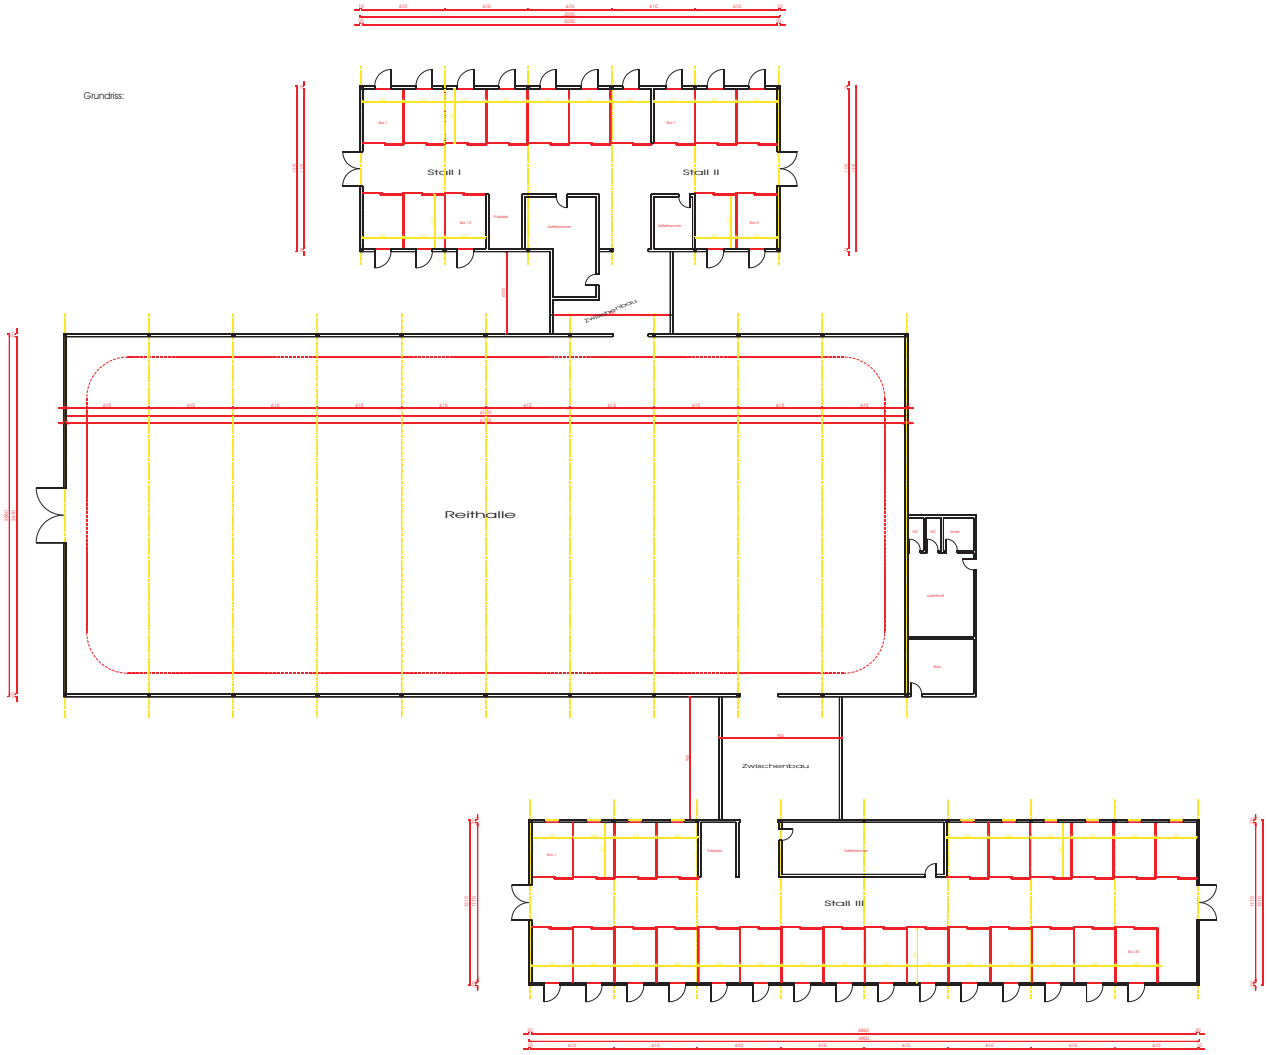

Bauherr:

Bauvorhaben:

Datum:

Maßstab: 1:100

Zeichner :

Vorschlagsplan

STALL - PETER

STALL - PETER GmbH
Moringe Str. 42
95402 Selligenpoften

Tel.: 09180 25-67
Fax.: 09180 2963